

Legenda

Plangebied
 Plangebied


Bestemmingen

- GD Gemengd
- T Tuin
- W Wonen

Aanduidingen

- (os) ontsluiting
- bouwvlak
- [-bg] bijgebouwen uitgesloten
- [sba-ba] specifieke bouwaanduiding – balkons
- maatvoeringsvlak
- C minimale dakhelling (graden)
- A/B maximale goot- en bouwhoogte (m)
- E maximum aantal wooneenheden

Verklaring
 GBKN

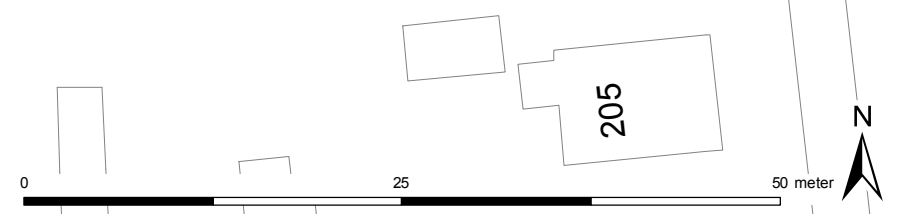

Uitwerkingsplan Complex Wouter Sluislaan 10
IDN NL.IMRO.0370.2012Wsluislaan10-VA01

Gemeente Beemster
 Projectnummer: 318585

Status: vastgesteld
 Datum: 05-06-2012
 Schaal: 1:500
 Formaat: A3
 Tekeningnummer: 20120530.001
 Get: KB - Gec: FS

Planning & Design
 Coenecoop 55, 2741 PH Waddinxveen
 Postbus 190, 2740 AD Waddinxveen
 T +31 182 62 55 00
 F +31 182 62 55 10
 info@grontmij.nl
 www.grontmij.nl

© Grontmij Nederland bv Alle rechten voorbehouden